


masséna

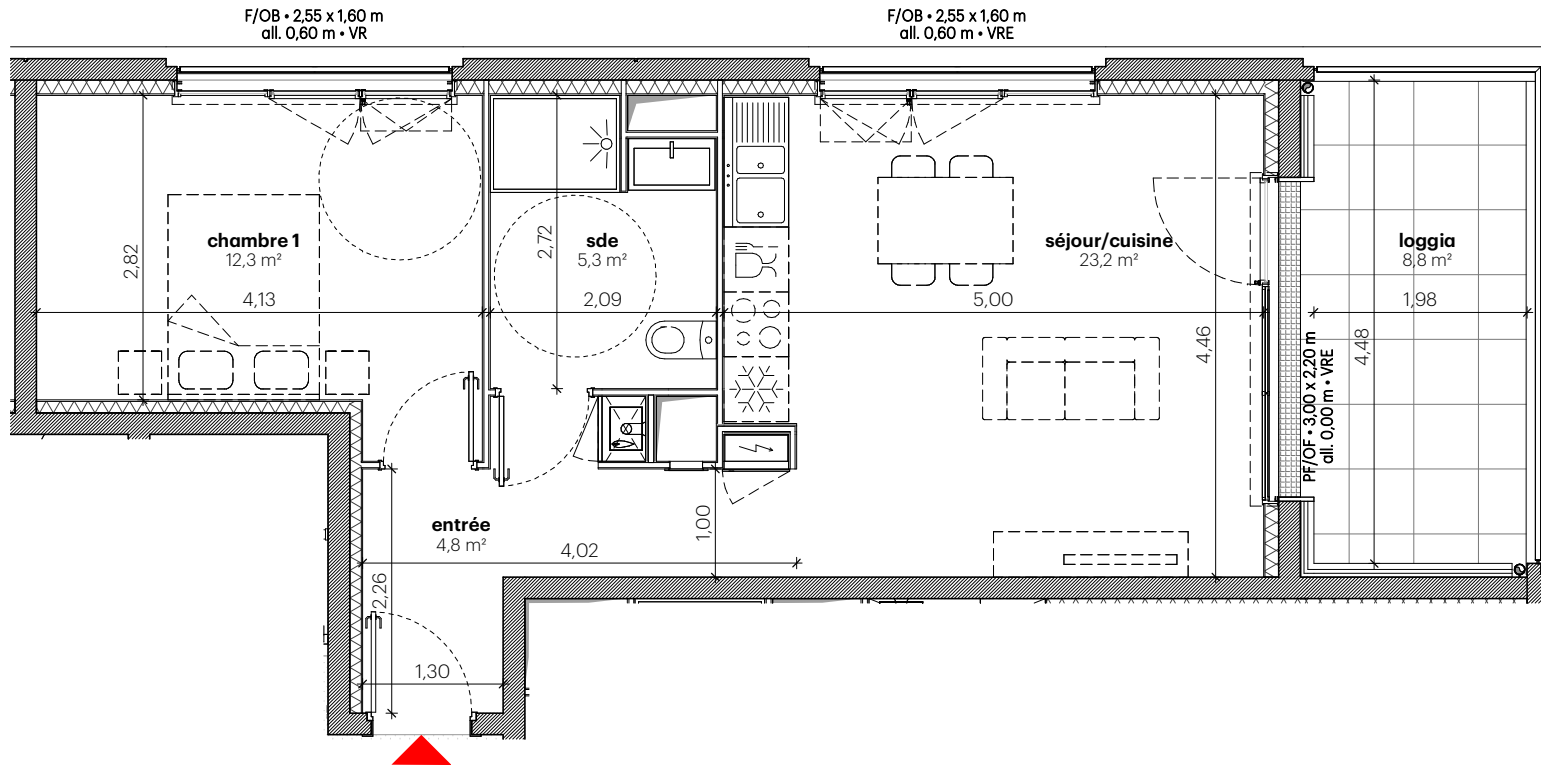

légende :

F fenêtre	VR volet roulant	poteau bois	chaudière gaz	tableau électrique	placard
PF porte-fenêtre	VRE volet roulant électrique	poteau béton	BEC ballon d'eau chaude	gaine technique	
OF ouverture à la française	all. allège	banquette évacuation	cloison démontable		
OB ouverture oscillo-battante	hsp hauteur sous plafond/poutre	soffite / faux plafond			


nota : En fonction des nécessités techniques de la réalisation, des modifications sont susceptibles d'être apportées à ce plan qui ne revêt, avant d'être annexé à l'acte authentique de vente, qu'un caractère informatif. Les surfaces indiquées sont approximatives. Les faux-plafonds, soffites, retombées et gaines sont susceptibles d'évoluer en situation, en nombre et en dimensions. La végétalisation n'est pas contractuelle. Les éléments de mobilier (meubles et plans de travail) ne sont placés qu'à titre indicatif. Les accès aux terrasses et prolongements extérieurs peuvent comporter un surbot ou une hauteur de marche à franchir.

SCCV Masséna

10 rue de Bel Air
44000 NANTES



20 rue Masséna, 76600 Le Havre

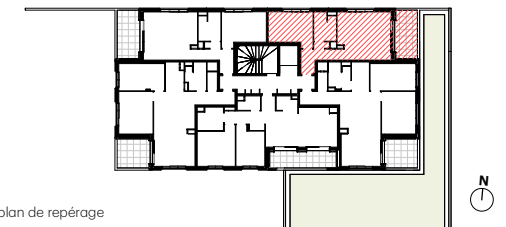

plan de repérage

plan du logement 101

logement : **101** niveau : **R+1** type : **T2**

surface habitable

entrée	4,8 m²
séjour/cuisine	23,2 m²
chambre 1	12,3 m²
sde	5,3 m²
	45,6 m²

surface annexe

loggia	8,8 m²
	8,8 m²

nota : La surface des placards est incluse dans celle des pièces attenantes.

échelle (format A4) : 1/70
date du plan : 10.02.2023

urbanmakers